


Zoom: 1:50 000  
Copyright © 2016 IGN, ESRI FRANCE

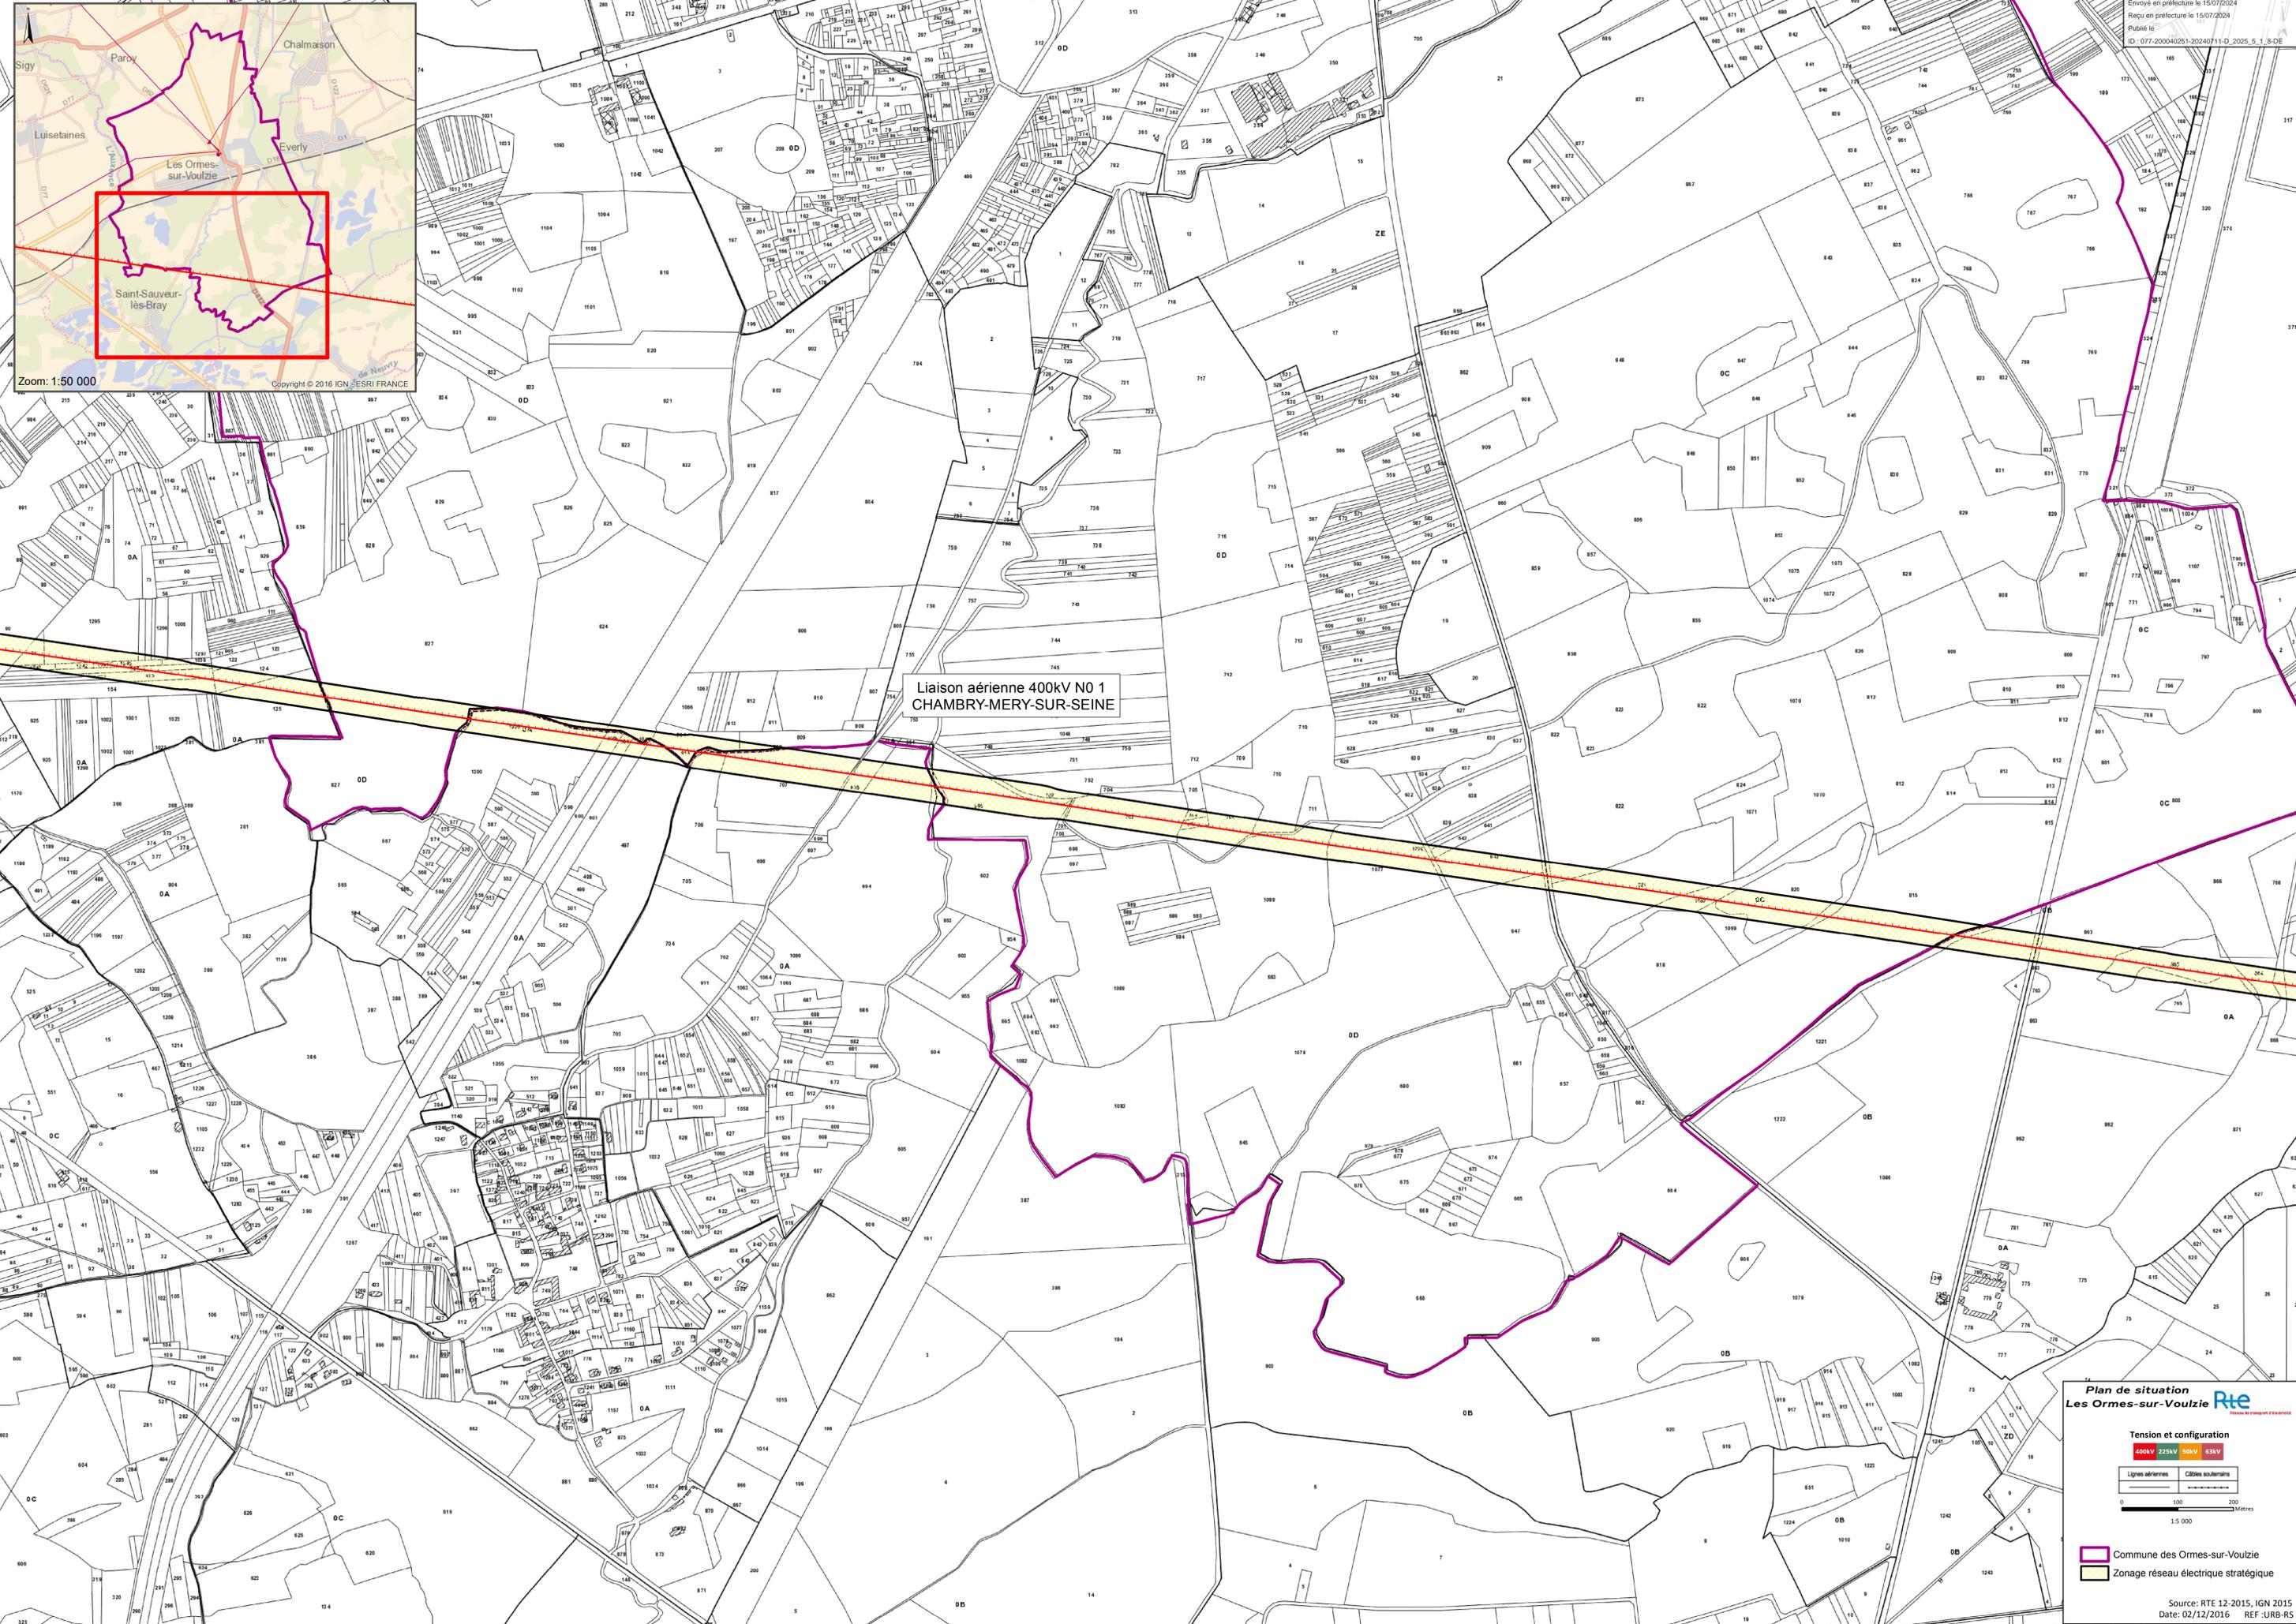

Liaison aérienne 400kV N0 1  
CHAMBRY-MERY-SUR-SEINE

**Plan de situation**  
Les Ormes-sur-Voulzie   
Représentation simplifiée

Tension et configuration  
400kV 225kV 90kV 63kV

 Lignes aériennes	 Câbles souterrains
--	--

0 100 200 Mètres  
1:5 000

 Commune des Ormes-sur-Voulzie  
 Zonage réseau électrique stratégique