


Zoom: 1:50 000
Copyright © 2016 IGN - ESRI FRANCE

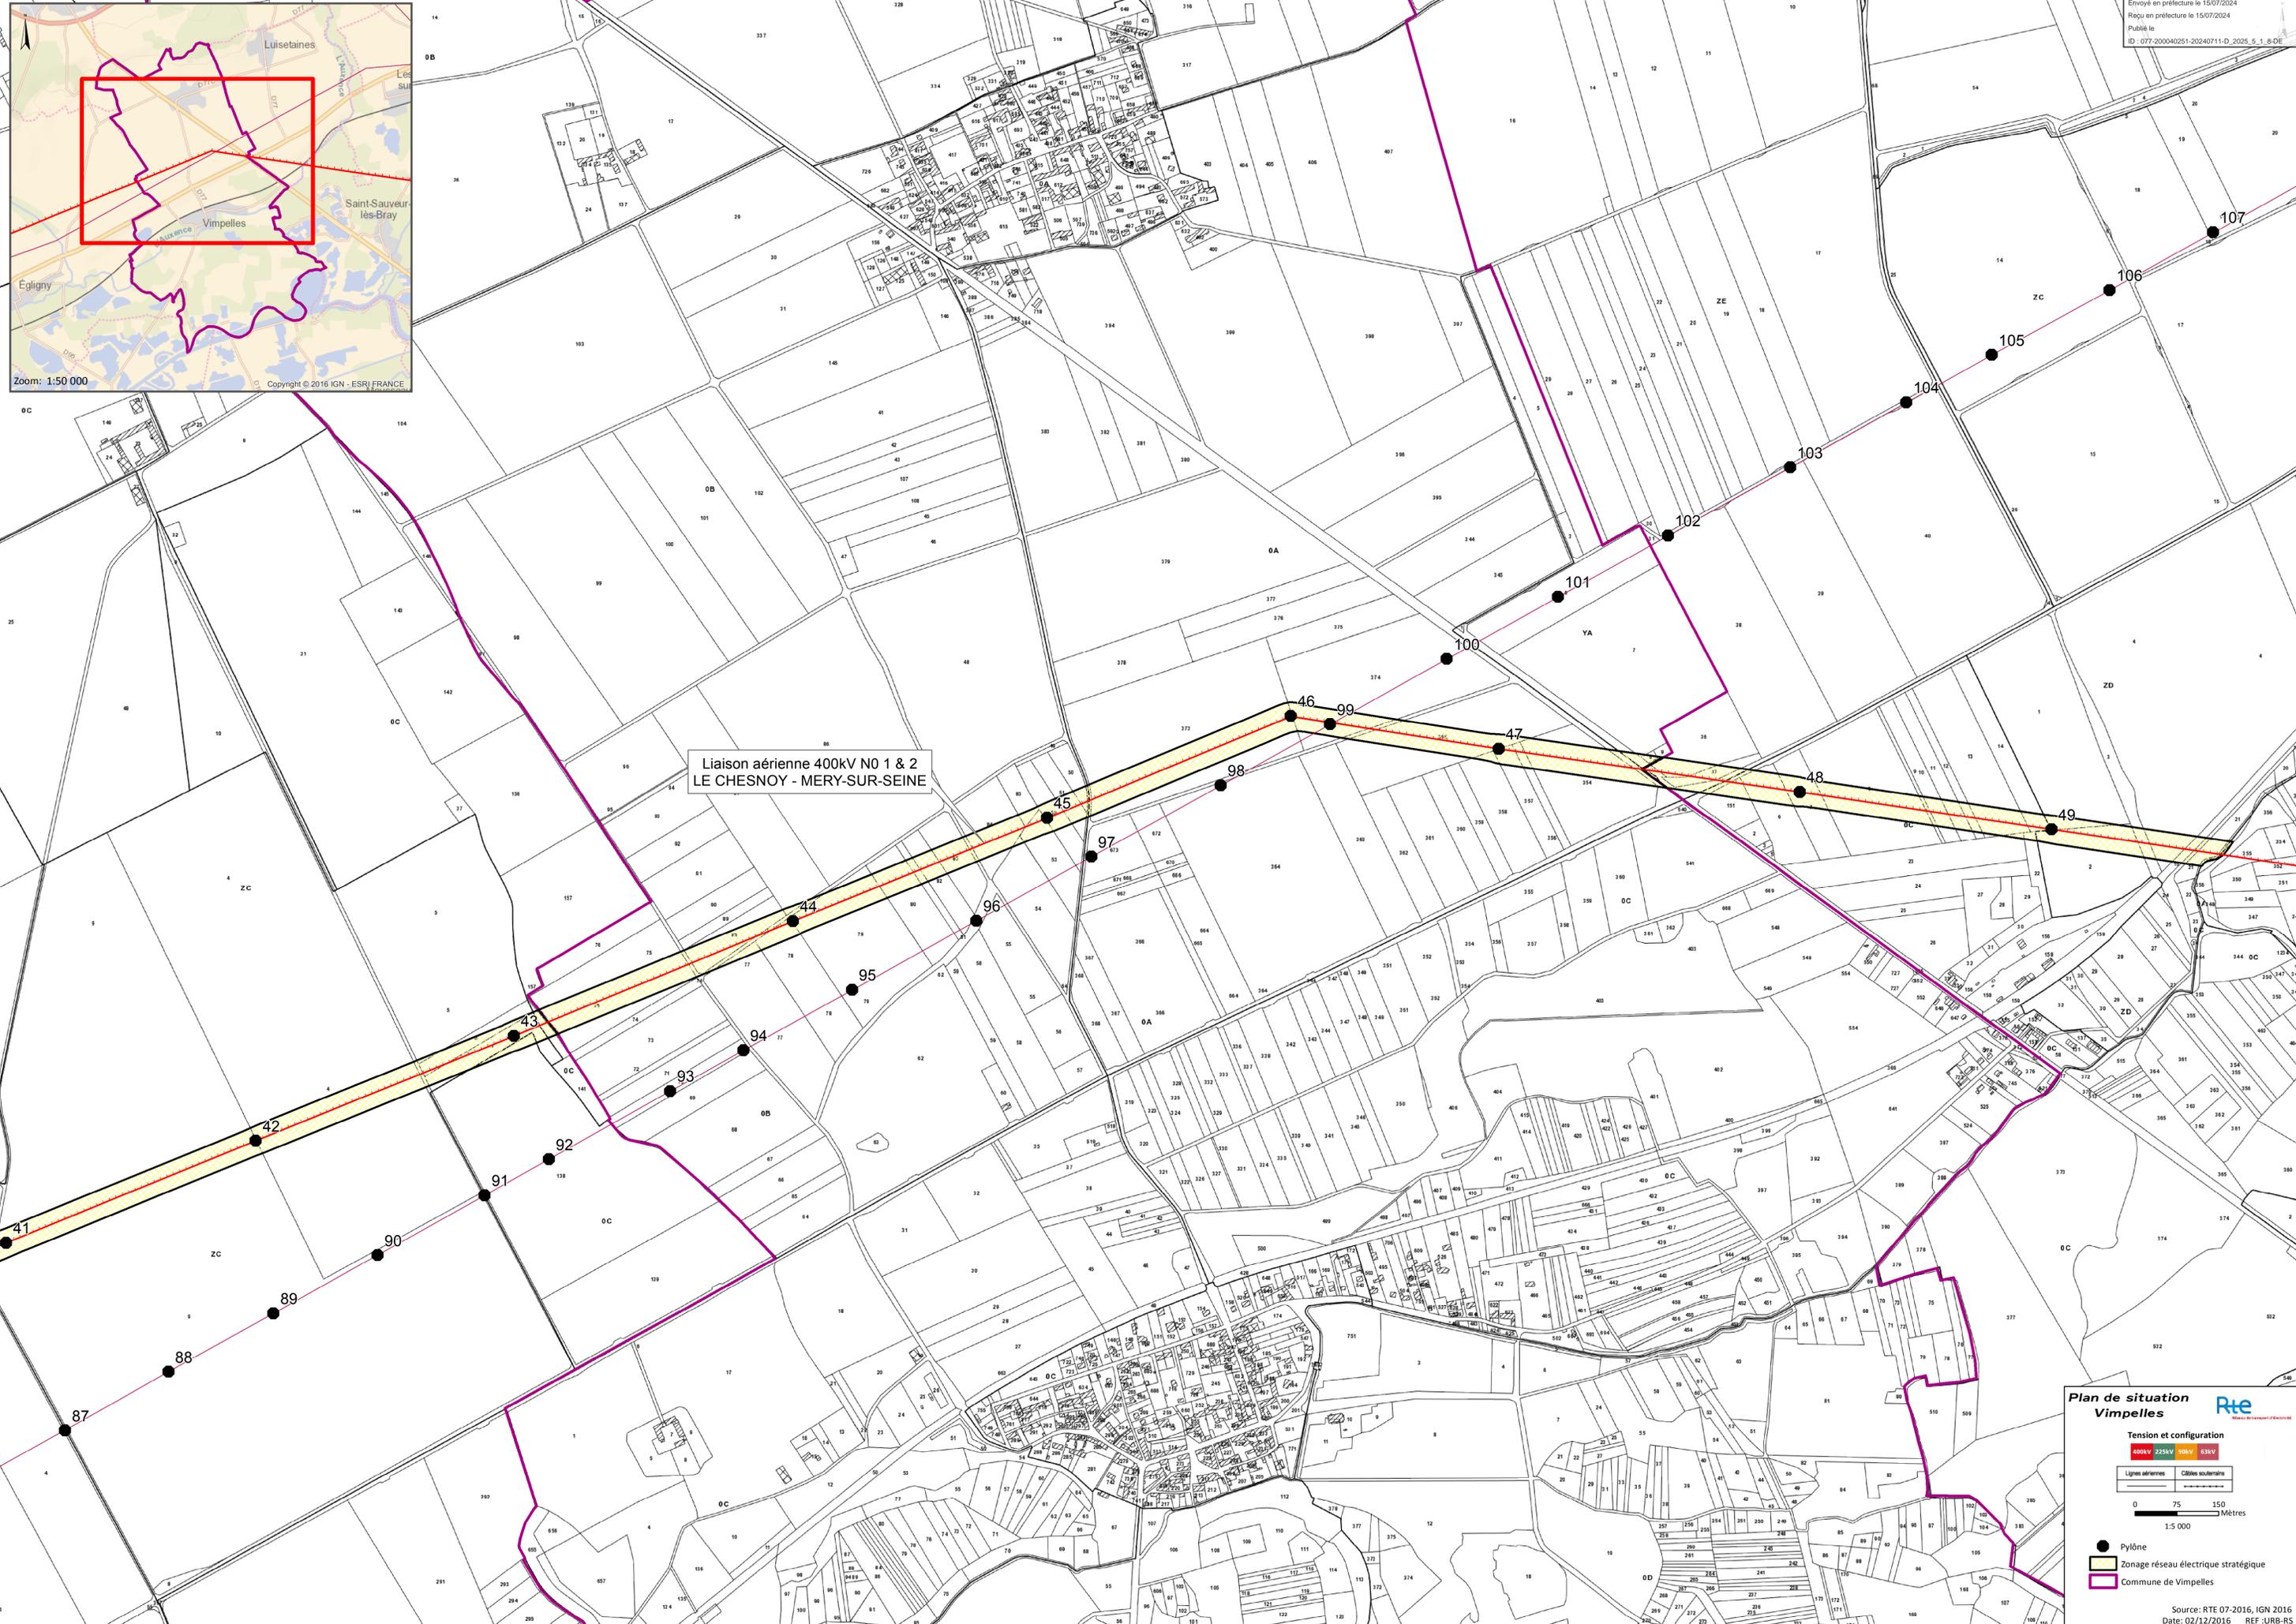

Liaison aérienne 400kV N0 1 & 2
LE CHESNOY - MERY-SUR-SEINE

Plan de situation
Vimpelles

Tension et configuration
400kV 225kV 60kV 33kV

Lignes aériennes Câbles souterrains

0 75 150
1:5 000 Mètres

● Pylône
■ Zonage réseau électrique stratégique
■ Commune de Vimpelles

Source: RTE 07-2016, IGN 2016
Date: 02/12/2016 REF:URB-RS