


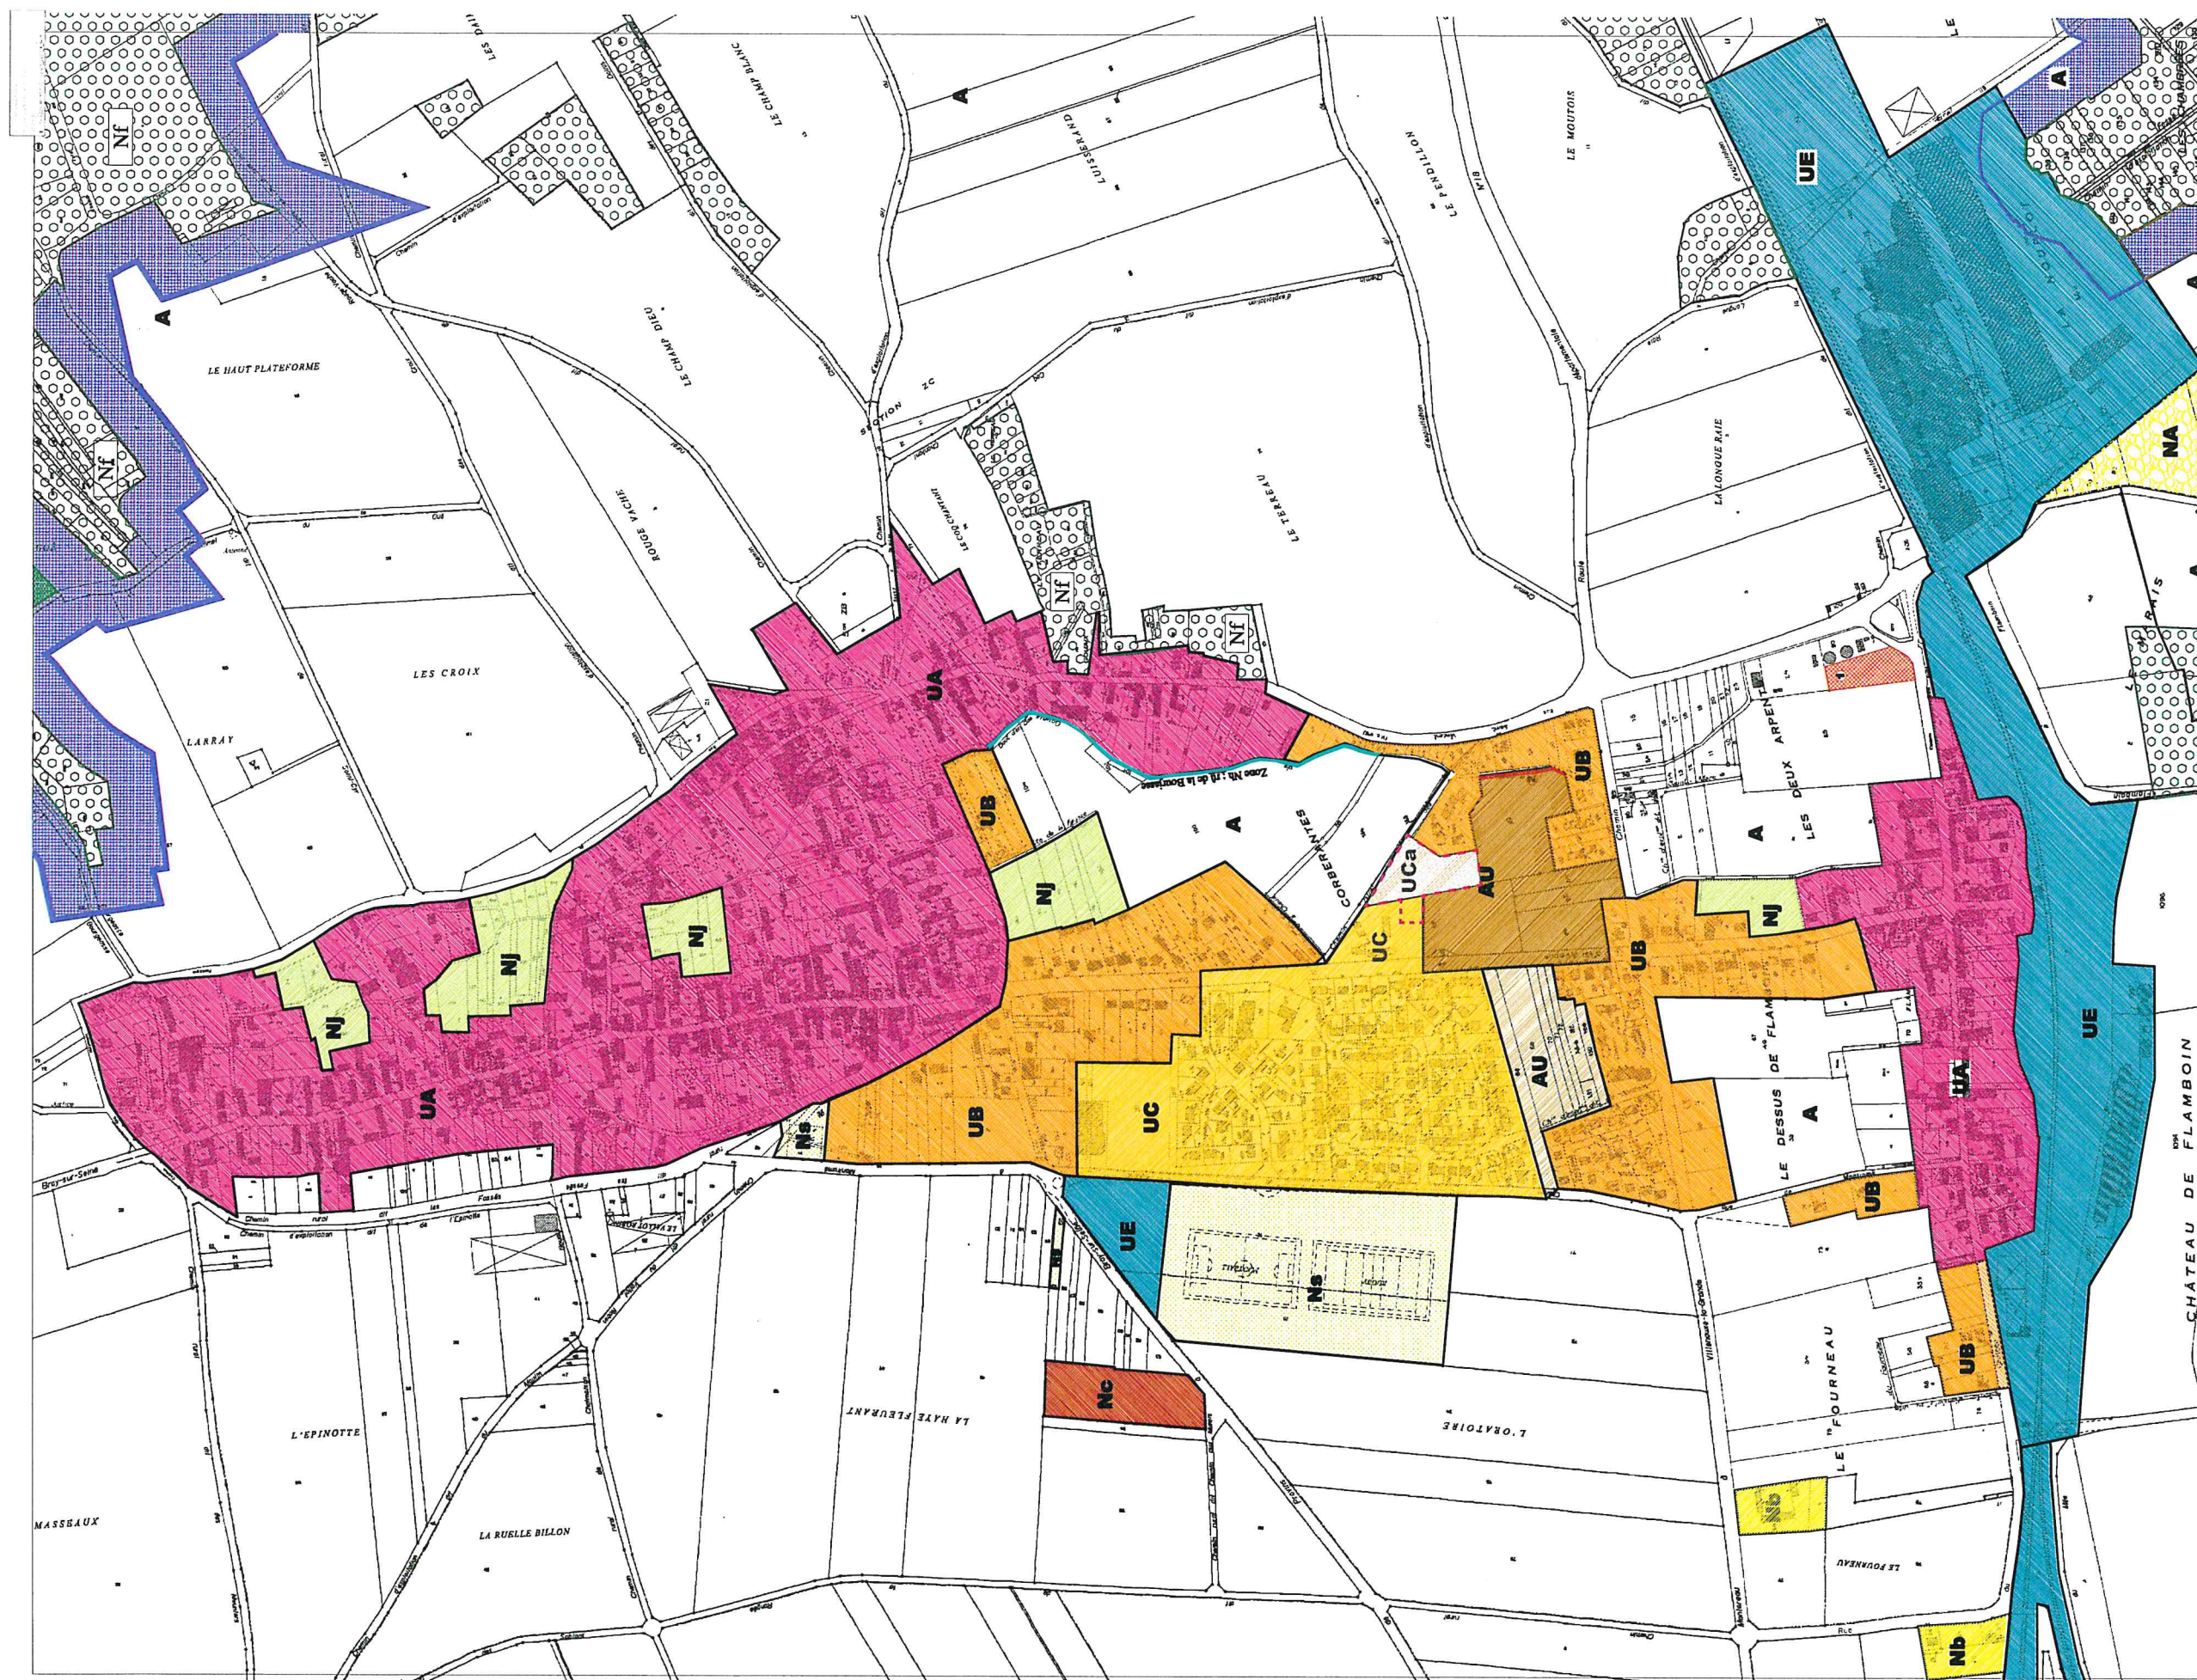

LEGENDE

- Limite zonage
- A** Zone agricole de culture
- Zone UA
- Zone UB
- Zone UC
- Zone UB
- Zone AU
- Zone Na
- Zone Nb
- Zone Nc
- Zone NJ
- Zone Ns
- Nf** Zone Nf : bois et forêts
- Zone Nt : rôle de la Bourjasse
- Espace boisé classé
- Bande de protection des lisières (50 m)
- Emplacements réservés
- Orientation d'Aménagement et de Programmation du secteur du Chemin des Corbeaux (Art. R.151-6 du Code de l'Urbanisme)

DEPARTEMENT DE SEINE ET MARNE

COMMUNE DE GOUAIX

PLAN LOCAL D'URBANISME

N° 2

PLAN DE ZONAGE DU BOURG

PLU approuvé en octobre 2014
Modification n° 1 du PLU approuvée le 15/07/2022

Echelle 1/2000