


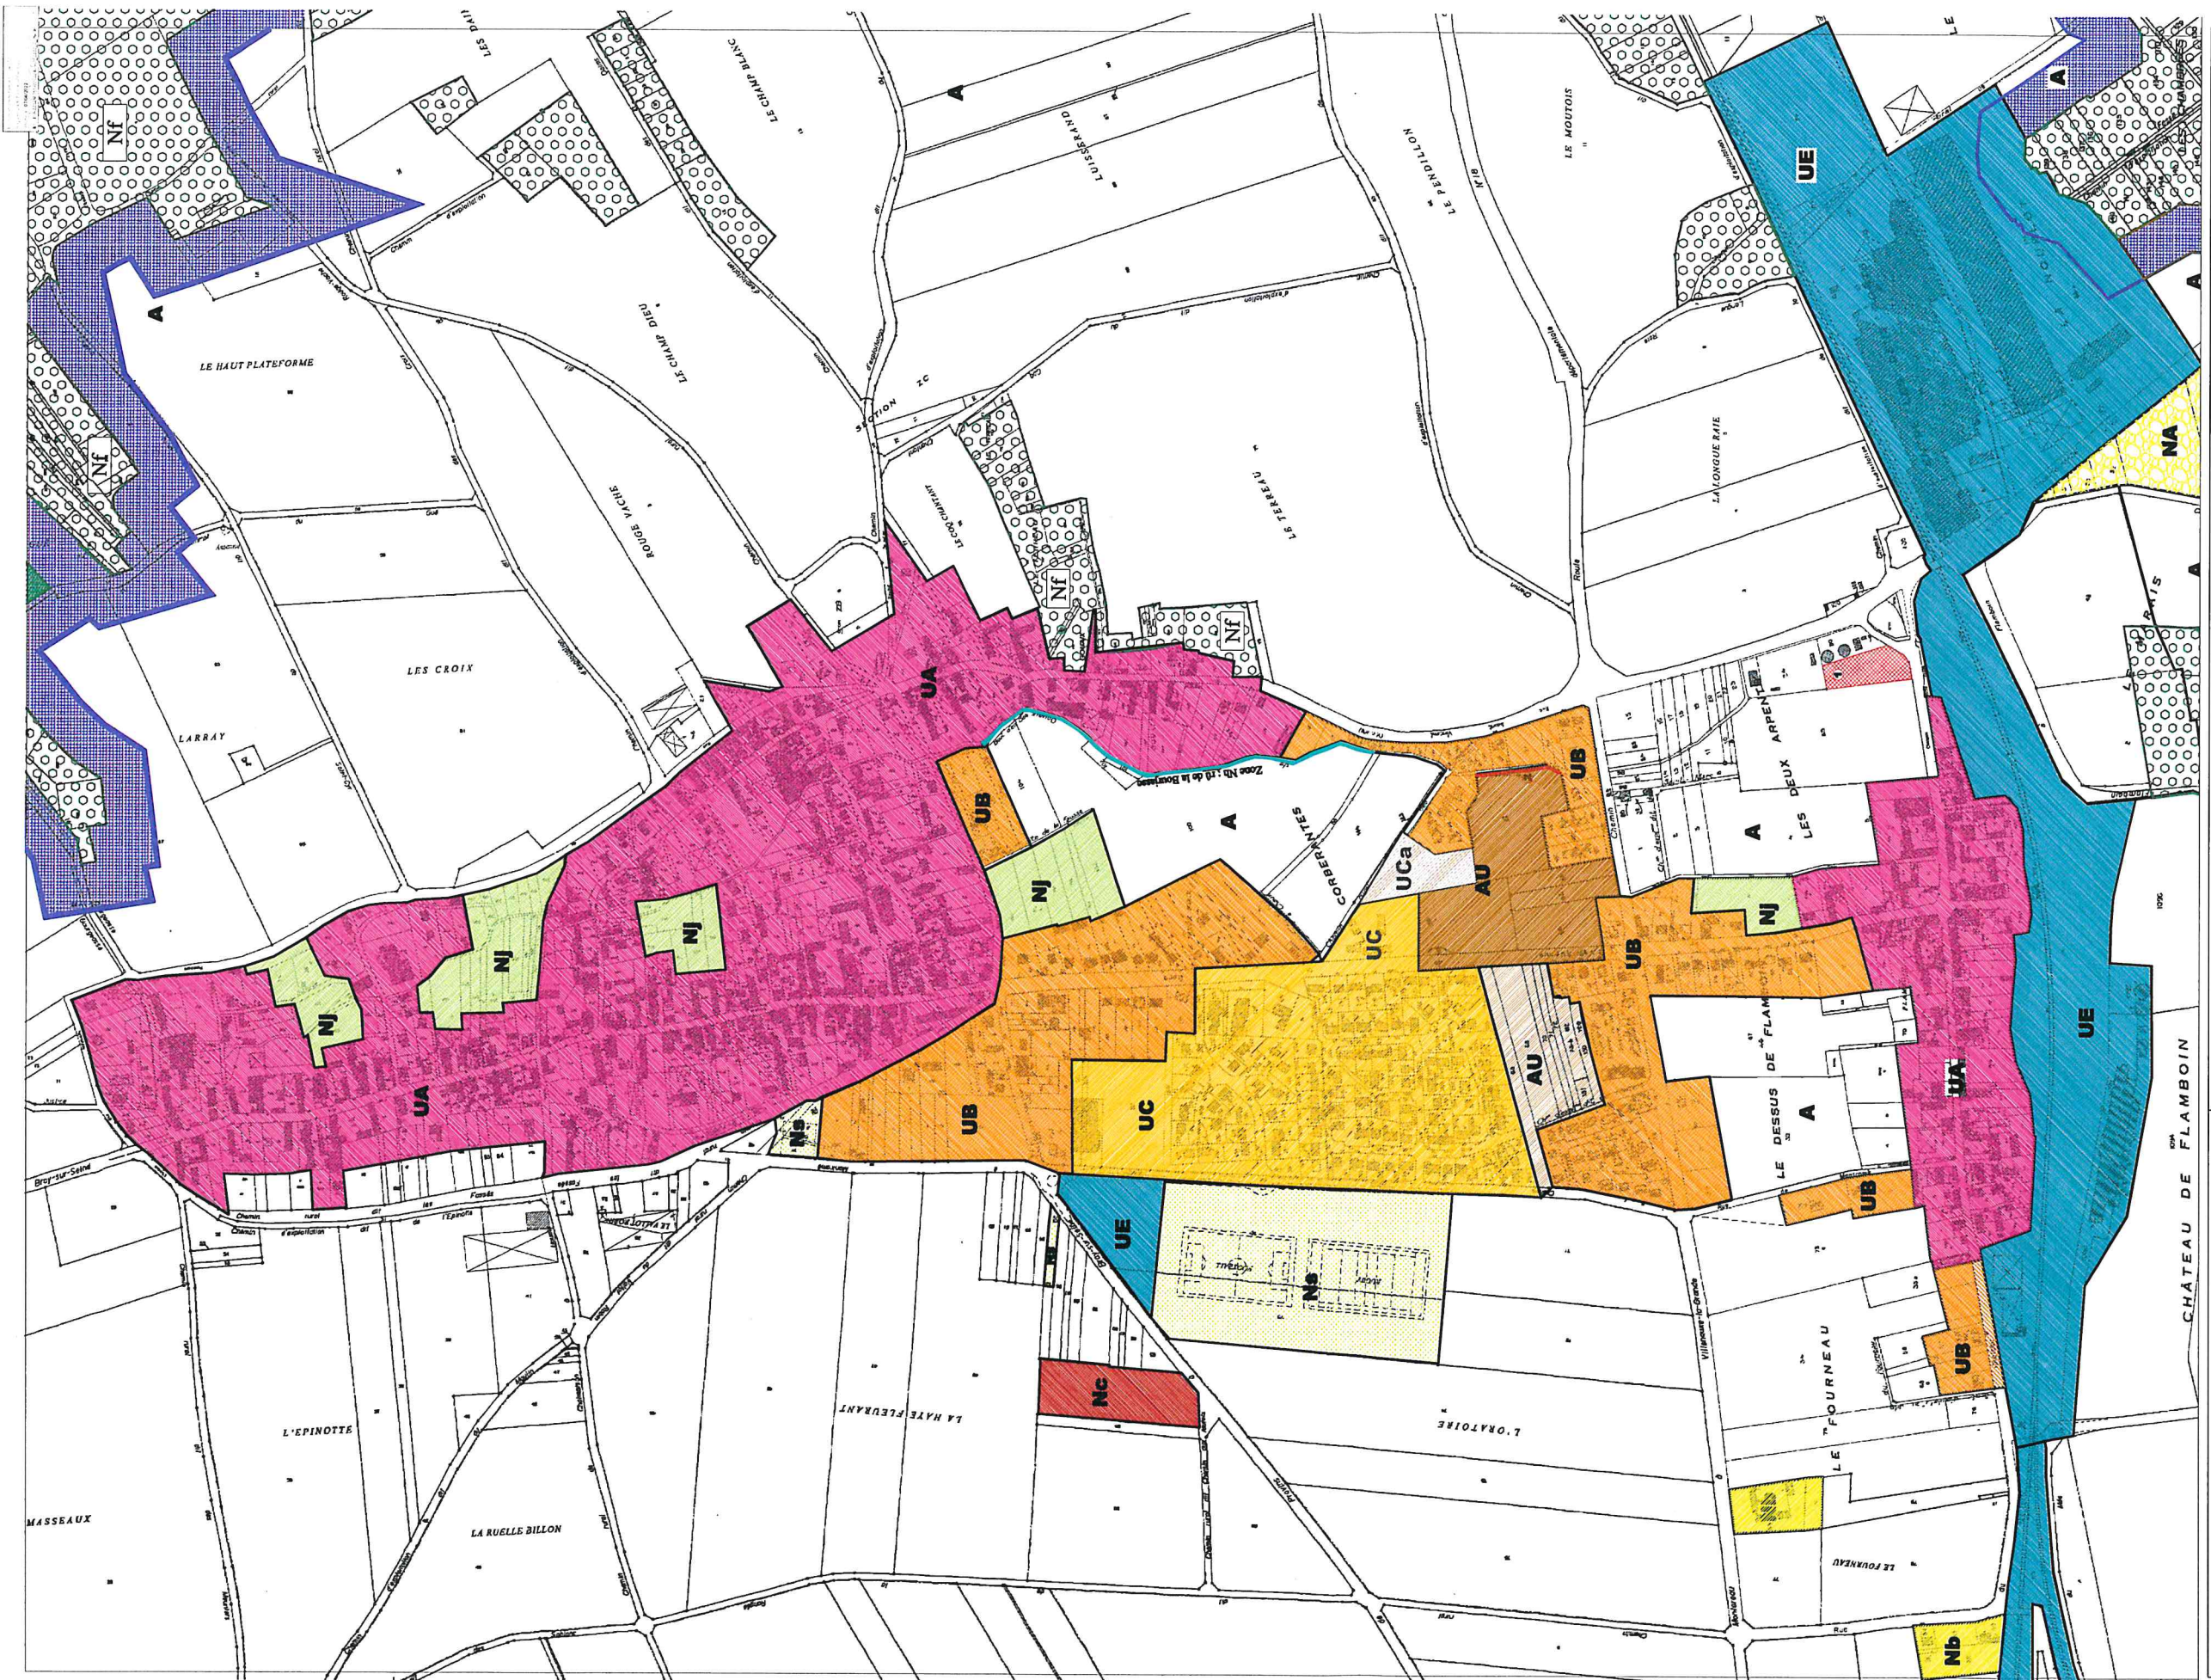

LEGENDE

- Limite zonage
- A** Zone agricole de culture
- Zone UA
- Zone UB
- Zone UC
- Zone UE
- Zone AU
- Zone Na
- Zone Nb
- Zone Nc
- Zone NJ
- Zone Ns
- Nf** Zone Nf : bois et forêts
- Zone Nh : rti de la Bourjasse
- Espace boisé classé
- Bande de protection des lisières (50 m)
- Emplacements réservés ① ②

DEPARTEMENT DE SEINE ET MARNE

**COMMUNE
DE
GOUAIX**

**PLAN LOCAL
D'URBANISME**

N° 2
PLAN DE ZONAGE
DU BOURG

PLU approuvée en octobre 2014
Modifiée par le PLU du P.S. approuvé le 29/03/2022

Echelle 1/2000